


ÉSZAK-KELETI HOMLOKZAT M=1:100

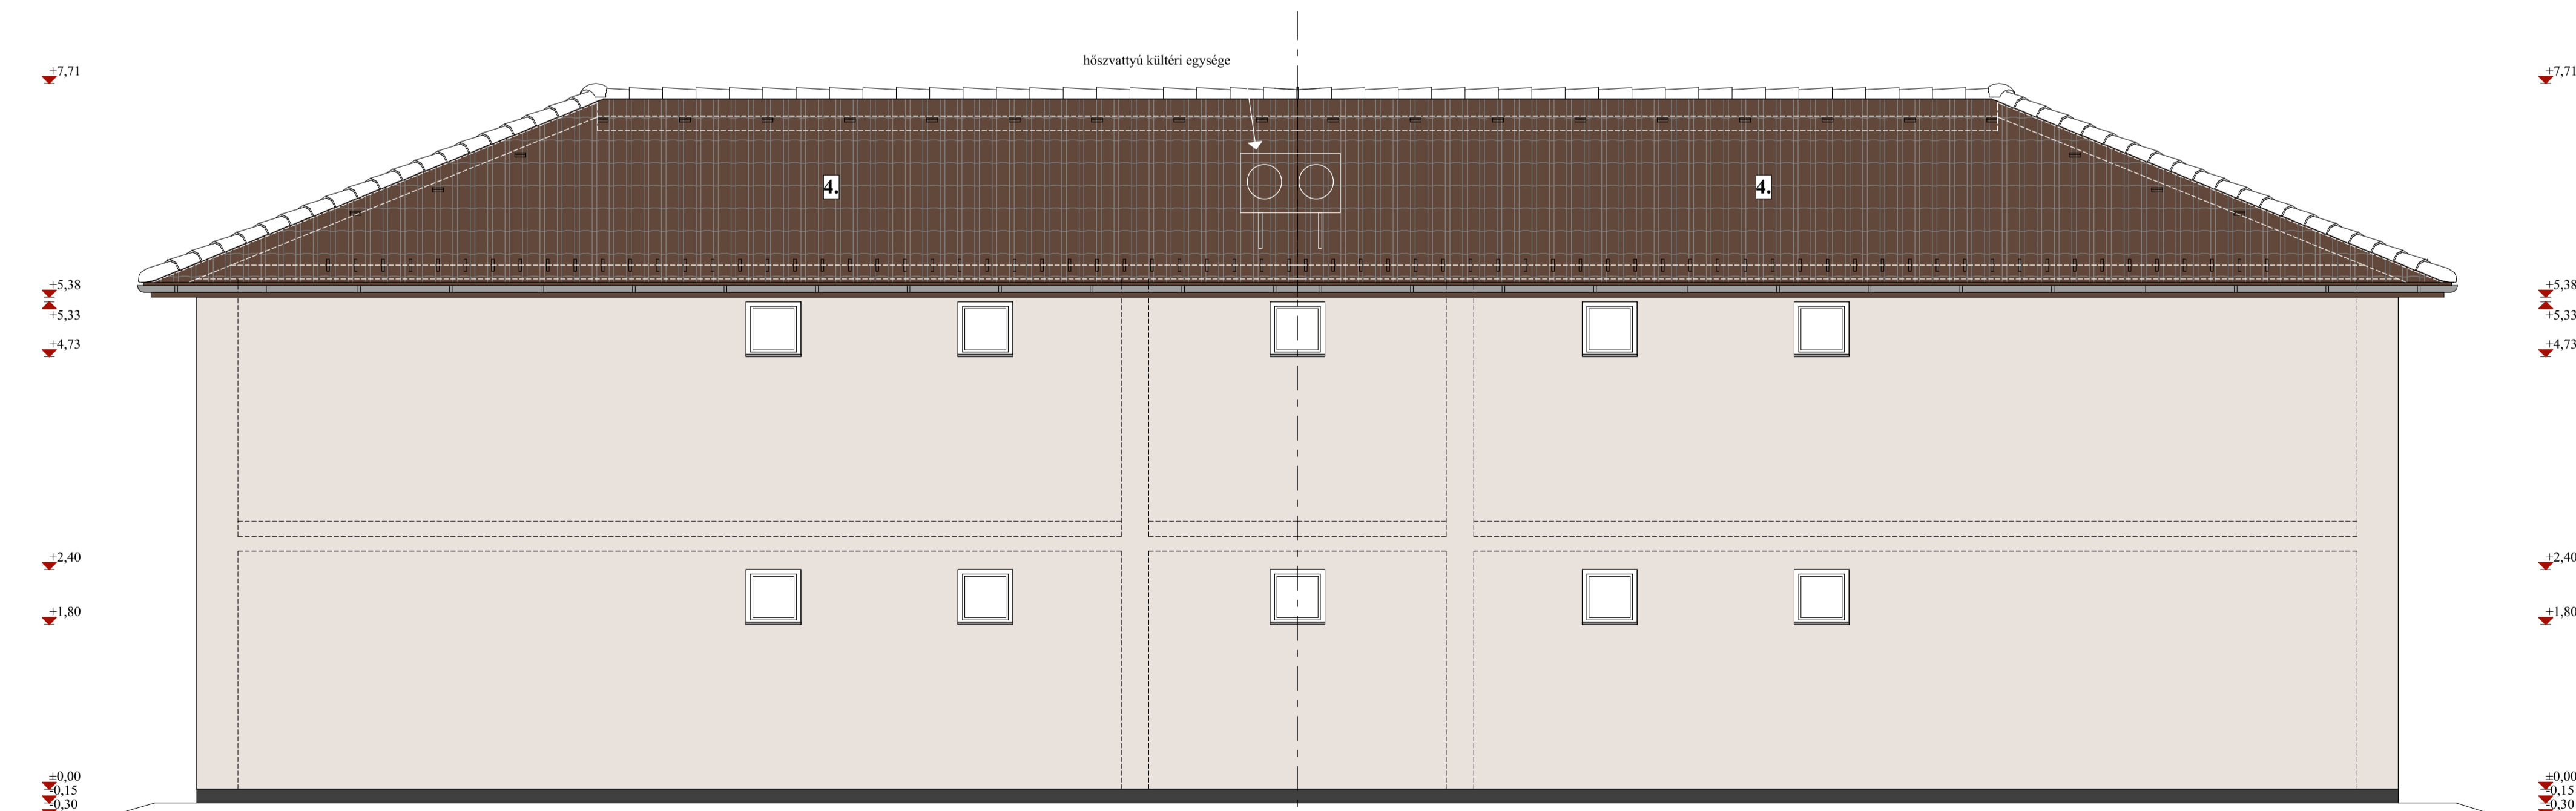

1. Tojássháj színű nemesvakolat
2. Barna színű nemesvakolat
3. Fehér műanyag nyílászáró
4. Kerámia tetőcserep barna színben
5. Horganyzott fém ereszcsontra
6. Felületkezelt acél U szelvény
7. Acél korlát
8. Acél zártszelvény előtét tartószerkezet fémlemez borítással
9. Műgyanta kent lábazat sűrűke színben
10. Schiedel kémény
11. Papírzsáluba öntött vb. oszlop fémszínű alumínium burkolattal

ÉSZAK-NYUGATI HOMLOKZAT M=1:100



ESTETICA ARCH. BT.

ÉPÍTETŐ:

MIZSÉP-TRANS KFT.
2050 LAJOSMIZSE
PRÍMÁS U. 1.

HELYSÍN:

6050 LAJOSMIZSE,
SZENT IMRE U.
HRSZ: 1588/29

TERVEZŐ:

ESTETICA ARCHITECTS
Tervező és kivít. Bt.
Kecskemét, Bogovics köz 17
Tel.: 76/495-190
e-mail: buly@fibermail.hu
Bulyovcsity Róbert
É 03 - 0125/06.
Bulyovcsity Gabriella
É 03 - 0126/06.
Barna Timea
építészmérnök

ÉPÜLET MEGNEVEZÉSE:

4 lakásos társasház

TERVFAJTA:

Kiviteli terv

RAJZ TÍPUSA:

Ék-i, Ény-i
homlokzat

LÉPTÉK:

M = 1:50

DÁTUM:

2016. 04.

E-04